A4 (210x297)

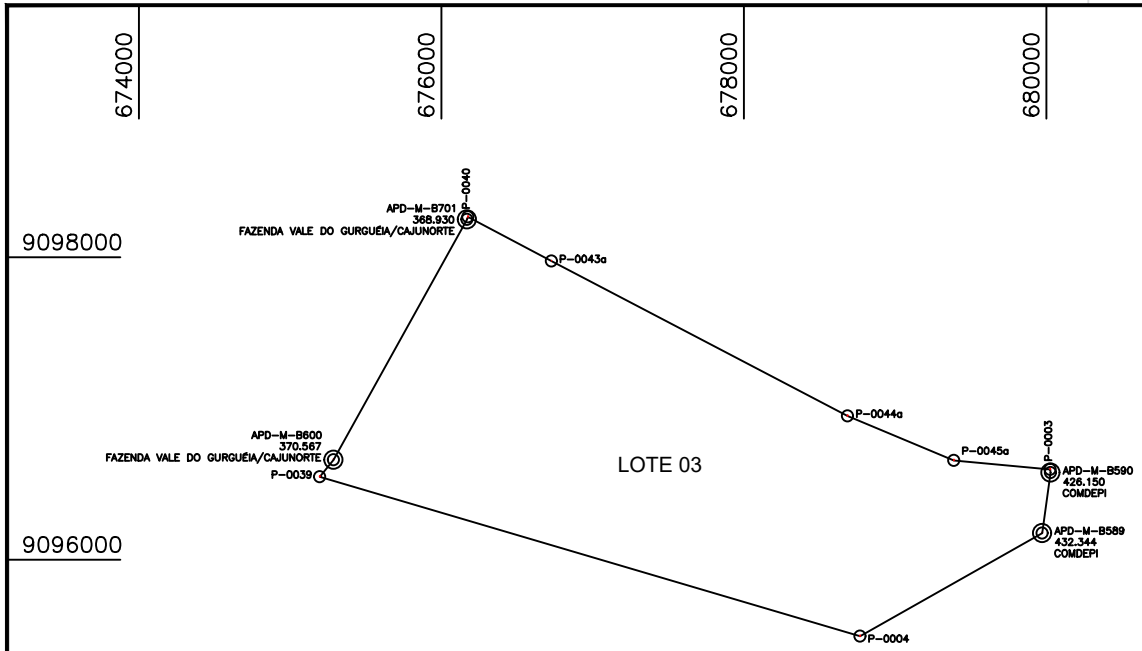

SITUAÇÕES CARTOGRÁFICAS COMPLEMENTARES

CONVENÇÕES

- CORREGOS/RIOS E OU RIBEIRÕES
- ÁREA DE RESERVA LEGAL
- AREA DE PRESERVAÇÃO PERMANENTE
- CERCA DIVISA
- ESTRADA
- XXX-M-0001 MARCOS IMPLANTADOS
- XXX-P-0001 PONTOS LEVANTADOS

PLANTA DE SITUAÇÃO

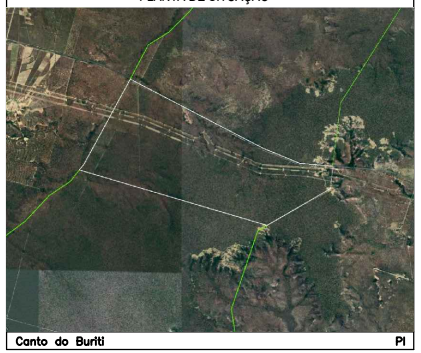

PLANTA DO IMÓVEL GEORREFERENCIADO

FL ÚNICA

Imóvel: FAZENDA VALE DO GURGUÉIA/CAJUNORTE - LOTE 03

Proprietário: INSTITUTO DE TERRAS DO PIAUÍ - INTERPI

Município: Canto do Buriti

Comarca: Canto do Buriti

Estado (UF): PI

Código Incra: 1300362673256

Matrículas/Transcrições: 4004

Data: 16/06/2021 Escala: 1:50.000

Áreas e Perímetros:

Área:
6.462.600,00 m²
646,2600 ha

Perímetro (m):
11.750,83 m

ASSINATURAS

INSTITUTO DE TERRAS DO PIAUÍ – INTERPI

Resp. Técnico

GOVERNO DO ESTADO DO PIAUÍ
INSTITUTO DE TERRAS DO PIAUÍ - INTERPI

LADOS		AZIMUTES	DISTANCIA (m)	COORDENADAS (UTM)		COORDENADAS (GEOGRAFICAS)	
Vértices	Vértices			N (metros)	E (metros)	Latitude	Longitude
P-0040	P-0043a	117°49'31"	624,65	9.098.265,520	676.176,363	8°9'16,446" S	43°24'03,183" W
P-0043a	P-0044a	117°36'30"	2.209,86	9.097.973,946	676.728,793	8°9'25,866" S	43°23'45,098" W
P-0044a	P-0045a	112°43'38"	761,74	9.096.949,842	678.687,029	8°9'58,946" S	43°22'40,993" W
P-0045a	P-0003	95°12'51"	639,90	9.096.655,546	679.389,627	8°10'08,434" S	43°22'18,001" W
P-0003	APD-M-B590	174°46'06"	22,70	9.096.597,394	680.026,876	8°10'10,242" S	43°21'57,176" W
APD-M-B590	APD-M-B589	187°52'27"	402,37	9.096.574,789	680.028,946	8°10'10,978" S	43°21'57,105" W
APD-M-B589	P-0004	240°25'45"	1.384,82	9.096.176,215	679.973,823	8°10'23,959" S	43°21'58,853" W
P-0004	P-0039	286°26'58"	3.725,13	9.095.492,806	678.769,381	8°10'46,363" S	43°22'38,111" W
P-0039	APD-M-B600	38°59'48"	144,12	9.096.547,646	675.196,718	8°10'12,491" S	43°24'34,964" W
APD-M-B600	APD-M-B701	29°00'33"	1.817,72	9.096.659,655	675.287,410	8°10'08,833" S	43°24'32,016" W
APD-M-B701	P-0040	24°42'27"	17,82	9.098.249,330	676.168,914	8°9'16,974" S	43°24'03,424" W